Приложение № 2
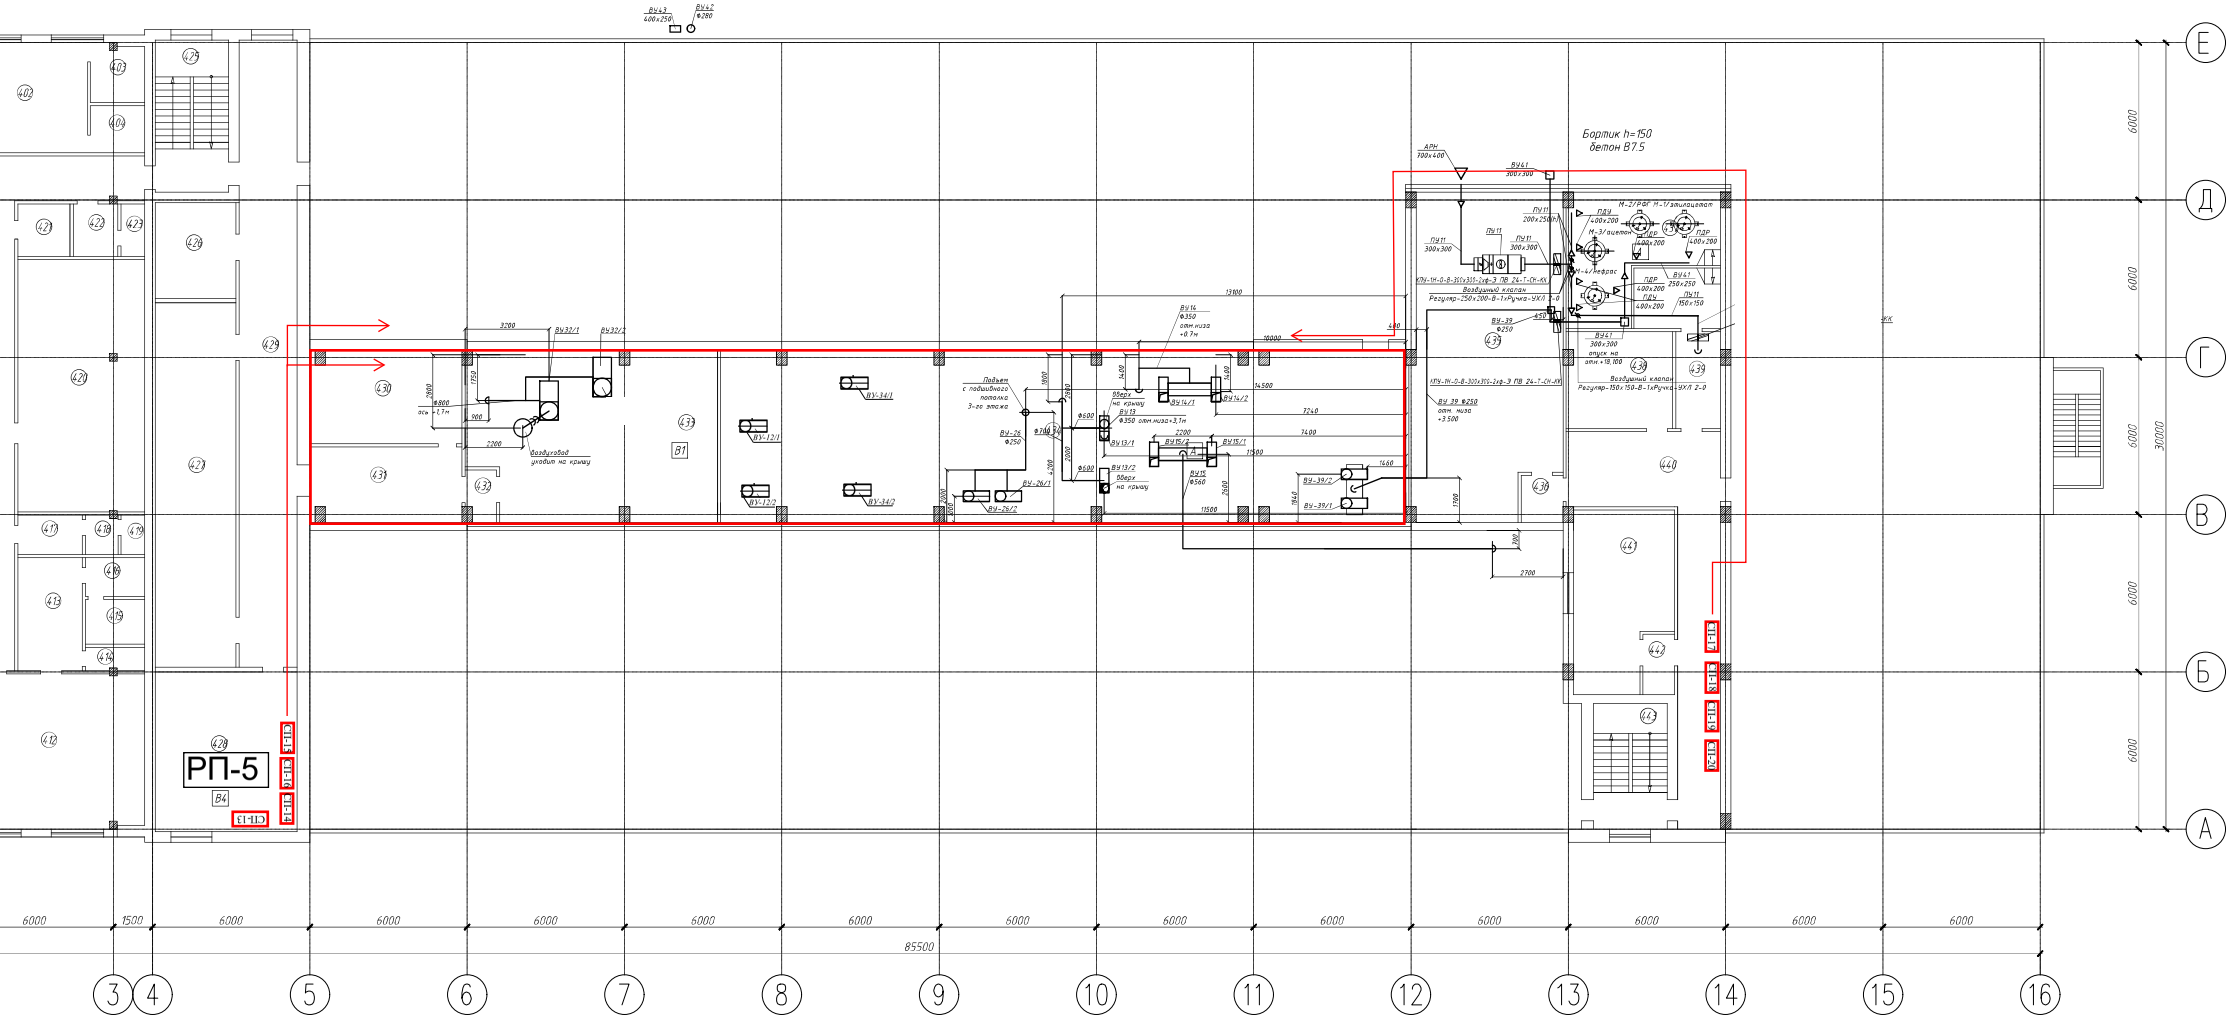
План 4-го этажа